

ΕΦΗΜΕΡΙΣ ΤΗΣ ΚΥΒΕΡΝΗΣΕΩΣ
ΤΗΣ ΕΛΛΗΝΙΚΗΣ ΔΗΜΟΚΡΑΤΙΑΣ

ΕΝ ΑΘΗΝΑΙΣ ΤΗ 3 ΜΑΡΤΙΟΥ 1979 | ΤΕΥΧΟΣ ΤΕΤΑΡΤΟΝ | ΑΡΙΘΜΟΣ ΦΥΛΛΟΥ 137

ΠΕΡΙΕΧΟΜΕΝΑ

ΑΠΑΛΛΟΤΡΙΩΣΕΙΣ

ΑΠΟΦΑΣΕΙΣ

Περὶ ἀναγκαστικῆς ἀπαλλοτριώσεως κτημάτων στὴν περιοχὴ τῆς Νήσου Κῶ γιὰ στρατιωτικὲς ἀνάγκες ... 1

Περὶ ἀναγκαστικῆς ἀπαλλοτριώσεως ἐκτάσεως στὴν περιοχὴ τοῦ Νομοῦ Κοζάνης, πρὸς σύσταση δουλείας διελεύσεως ὑπογείου ἀγωγοῦ, γιὰ τὶς ἀνάγκες τῆς 'Αεροπορίας ... 2

Περὶ ἀναγκαστικῆς ἀπαλλοτριώσεως κτημάτων στὴν περιοχὴ τοῦ Νομοῦ 'Αττικῆς πρὸς σύσταση δουλείας διελεύσεως ὑπογείου ἀγωγοῦ γιὰ τὶς ἀνάγκες τῆς 'Αεροπορίας ... 3

Περὶ μερικῆς ἀνακλήσεως τῆς ἀπαλλοτριώσεως ποὺ κηρύχθηκε μὲ τὴν κοινὴ Ὑπουργικὴ ἀπόφαση Δ. 7530/7606/30.12.1977 (ΦΕΚ 565/31.12.1977 τ. Δ') ... 4

Περὶ ἀναγκαστικῆς ἀπαλλοτριώσεως ἀκινήτων, γιὰ τὴν κατασκευὴ τῆς ἑνωτικῆς διώρυγος τῶν ποταμῶν 'Αλιάκμονα — 'Αξιοῦ ... 5

Περὶ ἀναγκαστικῆς ἀπαλλοτριώσεως ἀκινήτων πρὸς διάνοιξη τῆς ἐπαρχιακῆς ὁδοῦ Σπάρτης — Γυθείου πρὸς Πετρίνα — Προσήλιο — Μελιτίνη — "Αρνα — Σπαρτιὰ τμῆμα Προσήλιου — Λεμονιᾶς, Ν. Λακωνίας ... 6

ΠΟΛΕΟΔΟΜΙΑ

ΑΠΟΦΑΣΕΙΣ

Περὶ τροποποιήσεως τοῦ ρυμοτομικοῦ σχεδίου 'Αθηνῶν διὰ τοῦ καθορισμοῦ χώρου δι' ἀνέγερσιν σχολείου ... 7

Περὶ ἀναστολῆς τῶν οἰκοδομικῶν ἐργασιῶν εἰς τὴν ἐντὸς τοῦ ἐγκεκριμένου ρυμοτομικοῦ σχεδίου περιοχὴν 'Ηρακλείου ('Αττικῆς) ... 8

ΑΝΑΚΟΙΝΩΣΕΙΣ

Περὶ εἰδοποιήσεως τῆς γενομένης παρακαταθέσεως τῆς ἀποζημιώσεως λόγῳ ἀναγκαστικῆς ἀπαλλοτριώσεως ἀκινήτου ἐν Θεσσαλονίκῃ ἐπὶ τῆς ὁδοῦ Μεσολογγίου ... 9

Περὶ εἰδοποιήσεως τῆς γενομένης παρακαταθέσεως ἀποζημιώσεως λόγῳ προσκυρώσεως τμημάτων οἰκοπέδων ἐν Βεροίᾳ ... 10

ΑΠΑΛΛΟΤΡΙΩΣΕΙΣ

ΑΠΟΦΑΣΕΙΣ

'Αριθ. Ε. 528/386 (1)

Περὶ ἀναγκαστικῆς ἀπαλλοτριώσεως κτημάτων στὴν περιοχὴ τῆς Νήσου Κῶ, γιὰ στρατιωτικὲς ἀνάγκες.

ΟΙ ΥΠΟΥΡΓΟΙ
ΕΘΝΙΚΗΣ ΑΜΥΝΗΣ ΚΑΙ ΟΙΚΟΝΟΜΙΚΩΝ

Ἔχοντας ὑπόψη:

1. Τὶς διατάξεις τοῦ Ν. Δ/τος 797/71 «περὶ ἀναγκαστικῶν ἀπαλοτριώσεων» σὲ συνδυασμὸ μὲ τὶς διατάξεις τοῦ Β. Δ/τος 139/71 «περὶ τῆς ἁρμοδιότητος τῶν νομαρχῶν πρὸς κήρυξιν ἀναγκαστικῶν τινων ἀπαλλοτριώσεων».

2. Τὶς διατάξεις τοῦ Νόμου ΓΣΙΣΤ/1907 καὶ τὶς διατάξεις τοῦ Νόμου 4442/1929 «περὶ κυρώσεως τοῦ ἀπὸ 21 Σεπτεμβρίου 1926 Ν. Δ/τος «περὶ Στρατιωτικῶν καὶ Ναυτικῶν Εἰσφορῶν καὶ Ναυλώσεων» ὅπως ἔχουν τροποποιηθεῖ.

3. Τὴ γνωμοδότηση τοῦ Γενικοῦ 'Επιτελείου Στρατοῦ ἀριθ. Φ. 910.35/308/828401 Σ.1105/24.9.78, ἀποφασίζουμε:

Κηρύσσουμε, λόγῳ δημόσιας ὠφέλειας καὶ εἰδικότερα γιὰ τὴ θεραπεία στρατιωτικῶν ἀναγκῶν, τὴν ἀναγκαστικὴ ἀπαλλοτρίωση, ἐκτάσεως ἐμβαδοῦ 178,440 M^2, ποὺ βρίσκεται στὴν περιοχὴ 'Αμπάβρι τῆς Νήσου Κῶ καὶ φαίνεται στὸ κτηματολογικὸ διάγραμμα τῆς Γεωγραφικῆς Ὑπηρεσίας Στρατοῦ ἀριθ. 1164/15.5.78 (φύλ. 1 καὶ 2) καὶ στὸν ἀντίστοιχο κτηματολογικὸ πίνακα, θεωρημένα ἀπὸ τὸ Διοικητὴ τῆς Γ.Υ.Σ. Δημήτριο Βανακάρη.

Στὴν ἔκταση ποὺ ἀπαλλοτριώνεται προβάλλουν δικαιώματα κυριότητας οἱ: Δήμτσας Κων/νος, Δεμερτζῆς Μουσταφᾶς 'Αλῆ κλπ.

Ἡ ἀπαλλοτρίωση κηρύσσεται ὑπὲρ τοῦ Δημοσίου καὶ μὲ δαπάνη τοῦ Ταμείου Ἐθνικῆς 'Αμύνης.

Ἡ ἀπόφαση αὐτὴ νὰ δημοσιευθεῖ στὴν 'Εφημερίδα τῆς Κυβερνήσεως.

'Αθῆναι, 9 Φεβρουαρίου 1979

ΟΙ ΥΠΟΥΡΓΟΙ

ΕΘΝΙΚΗΣ ΑΜΥΝΗΣ — ΥΦΥΠΟΥΡΓΟΣ ΟΙΚΟΝΟΜΙΚΩΝ

ΕΥΑΓΓ. ΑΒΕΡΩΦ - ΤΟΣΙΤΣΑΣ — ΠΑΝΑΓΙΩΤΗΣ ΜΠΟΚΟΒΟΣ

'Αριθ. Α. 1202/105 (2)

Περὶ ἀναγκαστικῆς ἀπαλλοτριώσεως ἐκτάσεως στὴν περιοχὴ τοῦ Νομοῦ Κοζάνης, πρὸς σύσταση δουλείας διελεύσεως ὑπογείου ἀγωγοῦ, γιὰ τὶς ἀνάγκες τῆς 'Αεροπορίας.

ΟΙ ΥΠΟΥΡΓΟΙ
ΕΘΝΙΚΗΣ ΑΜΥΝΗΣ ΚΑΙ ΟΙΚΟΝΟΜΙΚΩΝ

Ἔχοντας ὑπόψη:

1. Τὶς διατάξεις τοῦ Ν. Δ/τος 797/1971 «περὶ ἀναγκαστικῶν ἀπαλλοτριώσεων», σὲ συνδυασμὸ μὲ τὶς διατάξεις τοῦ Β. Δ/τος 139/1971 «περὶ τῆς ἁρμοδιότητος τῶν νομαρχῶν πρὸς κήρυξιν ἀναγκαστικῶν τινων ἀπαλλοτριώσεων».

2. Τὶς διατάξεις τοῦ Ν. 2866/54 «περὶ τρόπου κηρύξεως ἀναγκαστικῆς ἀπαλλοτριώσεως χώρων διὰ τὴν ἐκτέλεσιν κατασκευῶν κοινῆς ὑποδομῆς καὶ ἔργων βάσει τῆς 'Ελληνοαμερικανικῆς συμφωνίας».

3. Τὴ γνωμοδότηση τοῦ Γενικοῦ 'Επιτελείου 'Αεροπορίας ἀριθ. 462/197/560166/1.11.1978, ἀποφασίζουμε:

Κηρύσσουμε τὴν ἀναγκαστικὴ ἀπαλοτρίωση, λόγῳ δημόσιας ὠφέλειας καὶ εἰδικότερα πρὸς σύσταση δουλείας διελεύσεως ὑπογείου ἀγωγοῦ γιὰ τὶς ἀνάγκες τῆς 'Αεροπορίας, ἐκτάσεως ἐμβαδοῦ 126.000 μ², ποὺ ἐμφαίνεται στὸ κτηματολογικὸ διάγραμμα ἀριθ. 3γ - 3 (φύλλα 6) τῆς Δ/νσεως "Εργων τοῦ Γεν. 'Επιτελείου 'Αεροπορίας καὶ στὸν ἀντίστοιχο κτηματολογικὸ πίνακα ἀριθ. 3γ - 4 τῆς ἴδιας Διευθύνσεως, θεωρημένα ἁρμοδίως ἀπὸ τὸν Τμηματάρχη Τμ. 3 - Επ/γὸ Γ. Κονοβέση.

Τὸ περιεχόμενο τῆς ἐπιβαλομένης δουλείας συνίσταται στὸ δικαίωμα διελεύσεως ὑπογείου ἀγωγοῦ μεταφορᾶς ὑγρῶν καυσίμων, χρησιμοποιήσεως, ἐπισκέψεως καὶ συντηρήσεως αὐτοῦ. Στὴ δουλεύουσα ἔκταση ἀπαγορεύεται ἡ ἀνέγερση πάσης φύσεως κτισμάτων, ὄρυξη ὁποιουδήποτε φρέατος ἢ τάφρου βάθους πλέον τοῦ μισοῦ μέτρου, ἡ φύτευση δένδρων, καθὼς ἐπίσης καὶ ἡ χρησιμοποίηση τῆς ἐκτάσεως κατὰ τρόπο προκαλοῦντα τὴ φθορὰ ἢ τὴν καταστροφὴ τοῦ ἀγωγοῦ.

Στὴν ἔκταση ποὺ ἀπαλλοτριώνεται προβάλλουν δικαιώματα κυριότητας οἱ: 1) Θεοδωρίδης 'Ιωάννης, 2) Τσαγανίδης Νικόλαος κλπ.

'Η ἀπαλλοτρίωση κηρύσσεται ὑπὲρ τοῦ Δημοσίου καὶ μὲ δαπάνη του.

'Η ἀπόφαση αὐτὴ νὰ δημοσιευθεῖ στὴν 'Εφημερίδα τῆς Κυβερνήσεως.

'Αθῆναι, 9 Φεβρουαρίου 1979

ΟΙ ΥΦΥΠΟΥΡΓΟΙ
ΕΘΝΙΚΗΣ ΑΜΥΝΗΣ — ΟΙΚΟΝΟΜΙΚΩΝ
ΑΛΕΞΑΝΔΡΟΣ ΑΒΡΑΜΙΔΗΣ — ΠΑΝΑΓΙΩΤΗΣ ΜΠΟΚΟΒΟΣ

'Αριθ. Α. 1203/385 (3)

Περὶ ἀναγκαστικῆς ἀπαλλοτριώσεως κτημάτων στὴν περιοχὴ τοῦ Νομοῦ 'Αττικῆς πρὸς σύσταση δουλείας διελεύσεως ὑπογείου ἀγωγοῦ γιὰ τὶς ἀνάγκες τῆς 'Αεροπορίας.

ΟΙ ΥΠΟΥΡΓΟΙ
ΕΘΝΙΚΗΣ ΑΜΥΝΗΣ ΚΑΙ ΟΙΚΟΝΟΜΙΚΩΝ

Ἔχοντας ὑπόψη:

1. Τὶς διατάξεις τοῦ Ν. Δ/τος 797/71 «περὶ ἀναγκαστικῶν ἀπαλλοτριώσεων» σὲ συνδυασμὸ μὲ τὶς διατάξεις τοῦ Β. Δ/τος 139/71 «περὶ τῆς ἁρμοδιότητας τῶν νομαρχῶν πρὸς κήρυξιν ἀναγκαστικῶν τινων ἀπαλλοτριώσεων».

2. Τὶς διατάξεις τοῦ Ν. 2866/54 «περὶ τρόπου κηρύξεως ἀναγκαστικῆς ἀπαλλοτριώσεως χώρων διὰ τὴν ἐκτέλεσιν κατασκευῶν κοινῆς ὑποδομῆς καὶ Ἔργων βάσει τῆς 'Ελληνοαμερικανικῆς συμφωνίας».

3. Τὴ γνωμοδότηση τοῦ Γενικοῦ 'Επιτελείου 'Αεροπορίας ἀριθ. 462/197/559662/25.10.1978, ἀποφασίζουμε:

Κηρύσσουμε τὴν ἀναγκαστικὴ ἀπαλλοτρίωση, λόγῳ δημόσιας ὠφέλειας καὶ εἰδικότερα πρὸς σύσταση δουλείας διελεύσεως ὑπογείου ἀγωγοῦ γιὰ τὶς ἀνάγκες τῆς 'Αεροπορίας ἐκτάσεως ἐμβαδοῦ 136.000 μ² ποὺ φαίνεται στὰ κτηματολογικὰ διαγράμματα τῆς Διευθύνσεως "Εργων τοῦ Γενικοῦ 'Επιτελείου 'Αεροπορίας ἀριθ. 4γ—372 (φύλλα 6) καὶ 4γ—374 καὶ στοὺς ἀντίστοιχους κτηματολογικοὺς πίνακες τῆς ἴδιας Διευθύνσεως ἀριθ. 4γ—373 καὶ 4γ—375, θεωρημένα ἀπὸ τὸν Τμηματάρχη Τμ. 4—Ε/γὸ Γ. Κονοβέση ἀπὸ 18.10. 1978. Τὸ περιεχόμενο τῆς ἐπιβαλλομένης δουλείας συνίσταται στὸ δικαίωμα διελεύσεως ὑπογείου ἀγωγοῦ μεταφορᾶς ὑγρῶν καυσίμων, χρησιμοποιήσεως, ἐπισκέψεως καὶ συντηρήσεως αὐτοῦ. Στὴ δουλεύουσα ἔκταση ἀπαγορεύεται ἡ ἀνέγερση πάσης φύσεως κτισμάτων, ὄρυξη ὁποιουδήποτε φρέατος ἢ τάφρου βάθους περισσότερο τοῦ μισοῦ μέτρου, ἡ φύτευση δένδρων καθὼς ἐπίσης καὶ ἡ χρησιμοποίηση τῆς ἐκτάσεως κατὰ τρόπο προκαλοῦντα τὴ φθορὰ ἢ τὴν καταστροφὴ τοῦ ἀγωγοῦ.

Στὴν ἔκταση ποὺ ἀπαλλοτριώνεται προβάλλουν δικαιώματα κυριότητας οἱ: 1) Λιώσης 'Ιωάννης τοῦ Περικλέους, 2) Φουρίκης Κων/νος τοῦ Γεωργίου κλπ.

'Η ἀπαλλοτρίωση κηρύσσεται ὑπὲρ τοῦ Δημοσίου καὶ μὲ δαπάνη του.

'Η ἀπόφαση αὐτὴ νὰ δημοσιευθεῖ στὴν 'Εφημερίδα τῆς Κυβερνήσεως.

'Αθῆναι, 9 Φεβρουαρίου 1979

ΟΙ ΥΦΥΠΟΥΡΓΟΙ
ΕΘΝΙΚΗΣ ΑΜΥΝΗΣ — ΟΙΚΟΝΟΜΙΚΩΝ
ΑΛΕΞΑΝΔΡΟΣ ΑΒΡΑΜΙΔΗΣ — ΠΑΝΑΓΙΩΤΗΣ ΜΠΟΚΟΒΟΣ

'Αριθ. Δ. 665/515 (4)

Περὶ μερικῆς ἀνακλήσεως τῆς ἀπαλλοτριώσεως ποὺ κηρύχθηκε μὲ τὴν κοινὴ 'Υπουργικὴ ἀπόφαση Δ.7530/7606/30.12.77 (ΦΕΚ 565/31.12.77 τ. Δ').

ΟΙ ΥΠΟΥΡΓΟΙ
ΟΙΚΟΝΟΜΙΚΩΝ ΚΑΙ ΔΗΜΟΣΙΩΝ ΕΡΓΩΝ

Ἔχοντας ὑπόψη:

1. Τὶς διατάξεις τοῦ ἄρθρου 12 παρ. 1 Ν. Δ/τος 797/71 «περὶ ἀναγκαστικῶν ἀπαλλοτριώσεων» σὲ συνδυασμὸ μὲ τὶς διατάξεις τοῦ Β. Δ/τος 139/71 «περὶ τῆς ἁρμοδιότητος τῶν νομαρχῶν πρὸς κήρυξιν ἀναγκαστικῶν τινων ἀπαλλοτριώσεων».

2. Τὴν κοινὴ 'Υπουργικὴ ἀπόφαση Δ.7530/7606/30.12.77 (ΦΕΚ 565/31.12.77τ.Δ') «περὶ ἀναγκαστικῆς ἀπαλλοτριώσεως στὴν περιοχὴ τοῦ νομοῦ 'Ηλείας ἀκινήτων θιγομένων ἐκ τῆς καμπύλης + 100 τῆς τεχνητῆς λίμνης φράγματος Πηνειοῦ».

3. Τὸ γεγονὸς ὅτι ἡ κατωτέρω ἔκταση ἔχει ἀπαλλοτριωθεῖ μὲ τὴν κοινὴ 'Υπουργικὴ ἀπόφαση Δ. 679/391/67 (ΦΕΚ 39/23.3.67 τ. Δ'), ἀποφασίζουμε:

'Ανακαλοῦμε τὴν ἀπαλλοτρίωση ποὺ κηρύχθηκε μὲ τὴν κοινὴ ὑπουργικὴ ἀπόφαση Δ.7530/7606/30.12.77 (ΦΕΚ 565/31.12.77 τ.Δ') «περὶ ἀναγκαστικῆς ἀπαλλοτριώσεως στὴν περιοχὴ τοῦ Νομοῦ 'Ηλείας ἀκινήτων θιγομένων ἐκ τῆς καμπύλης + 100 τῆς τεχνητῆς λίμνης φράγματος Πηνειοῦ», ὡς πρὸς ἔκταση ἐμβαδοῦ 500 Μ2 ποὺ φαίνεται μὲ α/α ἰδιοκτησίας 11 (ἀριθμ. κτηματολ. 2) στὸ ἀπὸ 1.10.77 κτηματολογικὸ διάγραμμα τῶν Μηχανικῶν Κ. Ράπτη καὶ Β. 'Αγγελόπουλου καὶ στὸν ἀντίστοιχο κτηματολογικὸ πίνακα τῶν ἰδίων μηχανικῶν, θεωρημένα ἀπὸ τὸν Προϊστάμενο τῆς 1ης ΥΕΚΕ Πατρῶν ἀπὸ 1.10.77, λόγῳ τοῦ ὅτι ἡ ἔκταση αὐτὴ ἔχει ἀπαλλοτριωθεῖ μὲ τὴν κοινὴ 'Υπουργικὴ ἀπόφαση Δ.679/391/1967 (ΦΕΚ 391/23.3.67).

'Η ἀπόφαση αὐτὴ νὰ δημοσιευθεῖ στὴν 'Εφημερίδα τῆς Κυβερνήσεως.

'Αθῆναι, 9 Φεβρουαρίου 1979

ΟΙ ΥΠΟΥΡΓΟΙ
ΥΦΥΠΟΥΡΓΟΣ ΟΙΚΟΝΟΜΙΚΩΝ — ΔΗΜΟΣΙΩΝ ΕΡΓΩΝ
ΠΑΝΑΓΙΩΤΗΣ ΜΠΟΚΟΒΟΣ — ΝΙΚΟΛΑΟΣ ΖΑΡΝΤΙΝΙΔΗΣ

'Αριθ. Α. 3129/220 (5)

Περὶ ἀναγκαστικῆς ἀπαλλοτριώσεως ἀκινήτων γιὰ τὴν κατασκευὴ τῆς ἑνωτικῆς διώρυγος τῶν ποταμῶν 'Αλιάκμονα-'Αξιοῦ.

ΟΙ ΥΠΟΥΡΓΟΙ
ΟΙΚΟΝΟΜΙΚΩΝ ΚΑΙ ΔΗΜΟΣΙΩΝ ΕΡΓΩΝ

"Εχοντας ὑπόψη :

1. Τὶς διατάξεις τοῦ Ν.Δ. 797/71 «περὶ ἀναγκαστικῶν ἀπαλλοτριώσεων» σὲ συνδυασμὸ μὲ τὶς διατάξεις τοῦ Β.Δ. 139/71 «περὶ τῆς ἁρμοδιότητος τῶν Νομαρχῶν πρὸς κήρυξιν ἀναγκαστικῶν τινων ἀπαλλοτριώσεων».

2. Τὶς διατάξεις τοῦ ἄρθρου 33 τοῦ Ν.Δ. 3881/58 «περὶ ἔργων ἐγγείων βελτιώσεων», ἀποφασίζουμε :

Κηρύσσουμε τὴν ἀναγκαστικὴ ἀπαλλοτρίωση, λόγω δημόσιας ὠφέλειας καὶ εἰδικότερα γιὰ τὴν κατασκευὴ τῆς ἑνωτικῆς διώρυγος τῶν ποταμῶν 'Αλιάκμονα-'Αξιοῦ, ἐκτάσεως συνολικοῦ ἐμβαδοῦ 31011 τ.μ., ὅπως ἀπεικονίζεται στὸ ἀπὸ 20.3.1978 κτηματολογικὸ διάγραμμα τοῦ μηχανικοῦ Νικ. Μεταξᾶ καὶ στὸν ἀντίστοιχο κτημ. πίνακα τοῦ ἰδίου μηχανικοῦ, θεωρημένα τὴν 28.3.1978 ἀπὸ τὸν Προϊστάμενο τῆς 1ης ΔΕΚΕ Θεσσαλονίκης Νικόλαο Γαρμπῆ.

Στὴν ἔκταση ποὺ ἀπαλλοτριώνεται προβάλλουν δικαιώματα κυριότητας οἱ Γεώργιος Μελᾶς, Εὐάγγελος Σαρίκας καὶ ἄλλοι.

'Η ἀπαλλοτρίωση κηρύσσεται ὑπὲρ τοῦ Δημοσίου καὶ μὲ δαπάνη του, ἡ ὁποία θὰ ἀντιμετωπισθεῖ ἀπὸ τὶς πιστώσεις γιὰ ἔργα δημοσίων ἐπενδύσεων ἁρμοδιότητας τοῦ 'Υπουργείου Δημοσίων "Εργων (ΣΑΕ 7972/78) ἀριθ. ἔργου 7572000).

'Η ἀπόφαση αὐτὴ νὰ δημοσιευθεῖ στὴν 'Εφημερίδα τῆς Κυβερνήσεως.

'Αθῆναι, 9 Φεβρουαρίου 1979

ΟΙ ΥΠΟΥΡΓΟΙ

ΥΦΥΠΟΥΡΓΟΣ ΟΙΚΟΝΟΜΙΚΩΝ — ΔΗΜΟΣΙΩΝ ΕΡΓΩΝ

ΠΑΝΑΓΙΩΤΗΣ ΜΠΟΚΟΒΟΣ — ΝΙΚΟΛΑΟΣ ΖΑΡΝΤΙΝΙΔΗΣ

'Αριθ. Ο. 1371/Φ. 1078 (6)

Περὶ ἀναγκαστικῆς ἀπαλλοτριώσεως ἀκινήτων πρὸς διάνοιξη τῆς ἐπαρχιακῆς ὁδοῦ Σπάρτης–Γυθείου πρὸς Πετρίνα–Προσήλιο–Μελιτίνη–"Αρνα–Σπαρτιὰ τμῆμα Προσηλίου—Λεμονιᾶς, στὸ Ν. Λακωνίας.

Ο ΝΟΜΑΡΧΗΣ ΛΑΚΩΝΙΑΣ

"Εχοντας ὑπόψη :

1. Τὶς διατάξεις τοῦ Ν.Δ. 797/71 «περὶ ἀναγκαστικῶν ἀπαλλοτριώσεων», σὲ συνδυασμὸ μὲ τὶς διατάξεις τοῦ 139/71 Β. Δ/τος «περὶ ἁρμοδιότητος τῶν νομαρχῶν πρὸς κήρυξιν ἀναγκαστικῶν τινῶν ἀπαλλοτριώσεων».

2. Τὶς διατάξεις τοῦ ἄρθρου 23 τοῦ ἀπὸ 25.11.1929 Δ/τος «περὶ κωδικοποιήσεως τῶν περὶ κατασκευῆς καὶ συντηρήσεως ὁδῶν κειμένων διατάξεων» καὶ

3. Τὴ γνώμη τοῦ Διοικητικοῦ Συμβουλίου τοῦ Νομαρχιακοῦ Ταμείου Λακωνίας, ποὺ διατυπώθηκε στὸ 3/79 πρακτικὸ συνεδριάσεως αὐτοῦ στὶς 29.1.1979, ἀποφασίζουμε :

Κηρύσσουμε ἀναγκαστικῶς ἀπαλλοτριωτέα γιὰ λόγους δημόσιας ὠφέλειας καὶ εἰδικότερα γιὰ τὴ διάνοιξη τῆς ἐπαρχιακῆς ὁδοῦ Σπάρτης-Γυθείου πρὸς Πετρίνα-Προσήλιο-Μελιτίνη-"Αρνα-Σπαρτιὰ τμῆμα Προσηλίου-Λεμονιᾶς ἀκίνητα μὲ συνολικὸ ἐμβαδὸν 23.800 μέτρα τετραγωνικά, ὅπως αὐτὰ φαίνονται στὸ κτηματολογικὸ διάγραμμα καὶ κτηματολογικὸ πίνακα ποὺ σύνταξε ὁ μηχανικὸς 'Ελ. Ψαρρὸς Ε.Δ.Ε. τὸν 'Ιανουάριο τοῦ 1979 καὶ θεώρησε ὁ Διευθυντὴς τῆς Δ.Τ.Υ. Ν. Λακωνίας Θ. Βινατσέλας στὶς 18.1.1979.

Στὰ ἀκίνητα ποὺ ἀπαλλοτριώνονται προβάλλουν δικαιώματα κυριότητας οἱ 1) 'Αναστασία συζ. Σαράντου Τριτάκη, 2) Εὐριπίδης Πατσουρᾶκος κ.λ.π.

'Η ἀπαλλοτρίωση κηρύσσεται ὑπὲρ τοῦ Δημοσίου καὶ μὲ δαπάνη τοῦ Νομαρχιακοῦ Ταμείου Λακωνίας.

Κατὰ τῆς ἀποφάσεως μας δύναται ν' ἀσκηθεῖ προσφυγὴ γιὰ παράβαση νόμου ἐνώπιον τοῦ 'Υπουργοῦ Οἰκενομικῶν ἐντὸς 30 ἡμερῶν ἀπὸ τῆς δημοσιεύσεως τῆς στὴν 'Εφημερίδα τῆς Κυβερνήσεως.

'Η ἀπόφαση αὐτὴ νὰ δημοσιευθεῖ στὴν 'Εφημερίδα τῆς Κυβερνήσεως.

Σπάρτη, 15 Φεβρουαρίου 1979

'Ο Νομάρχης
ΚΩΝΣΤΑΝΤΙΝΟΣ Γ. ΒΑΣΙΛΕΙΟΥ

ΠΟΛΕΟΔΟΜΙΑ

ΑΠΟΦΑΣΕΙΣ

'Αριθ. Γ. 33885/2667 **(7)**

Περὶ τροποποιήσεως τοῦ ρυμοτομικοῦ σχεδίου 'Αθηνῶν διὰ τοῦ καθορισμοῦ χώρου δι' ἀνέγερσιν σχολείου.

Ο ΥΠΟΥΡΓΟΣ ΔΗΜΟΣΙΩΝ ΕΡΓΩΝ

"Εχοντες ὑπ' ὄψει:

1. Τὰς διατάξεις: α) Τοῦ ἀπὸ 17.7.1923 Ν. Δ/τος «περὶ σχεδίων πόλεων κλπ.», ὡς μεταγενεστέρως ἐτροποποιήθησαν καὶ συνεπληρώθησαν καὶ εἰδικώτερον τοῦ ἄρθρου 29 αὐτοῦ καὶ β) τῆς παρ. 2 τοῦ ἄρθρου 4 τοῦ Νόμου 622/1977 «περὶ εἰσπράξεως ὑπὸ τοῦ Δημοσίου Ταμείου τῶν διὰ τὴν ἔκδοσιν οἰκοδομικῶν ἀδειῶν καταβαλλομένων φόρων κλπ.» (ΦΕΚ 171/Α').

2. Τὴν ὑπ' ἀριθ. ΕΔ2/α/04/59/Φ.Θ.2.1.1/29.3.1978 ἀπόφασιν τοῦ Πρωθυπουργοῦ καὶ τοῦ 'Υπουργοῦ Δημ. "Εργων «περὶ μεταβιβάσεως ἁρμοδιοτήτων τοῦ 'Υπουργοῦ Δημοσίων "Εργων εἰς τὸν 'Υφυπουργὸν τοῦ αὐτοῦ 'Υπουργείου» (ΦΕΚ 282/Β').

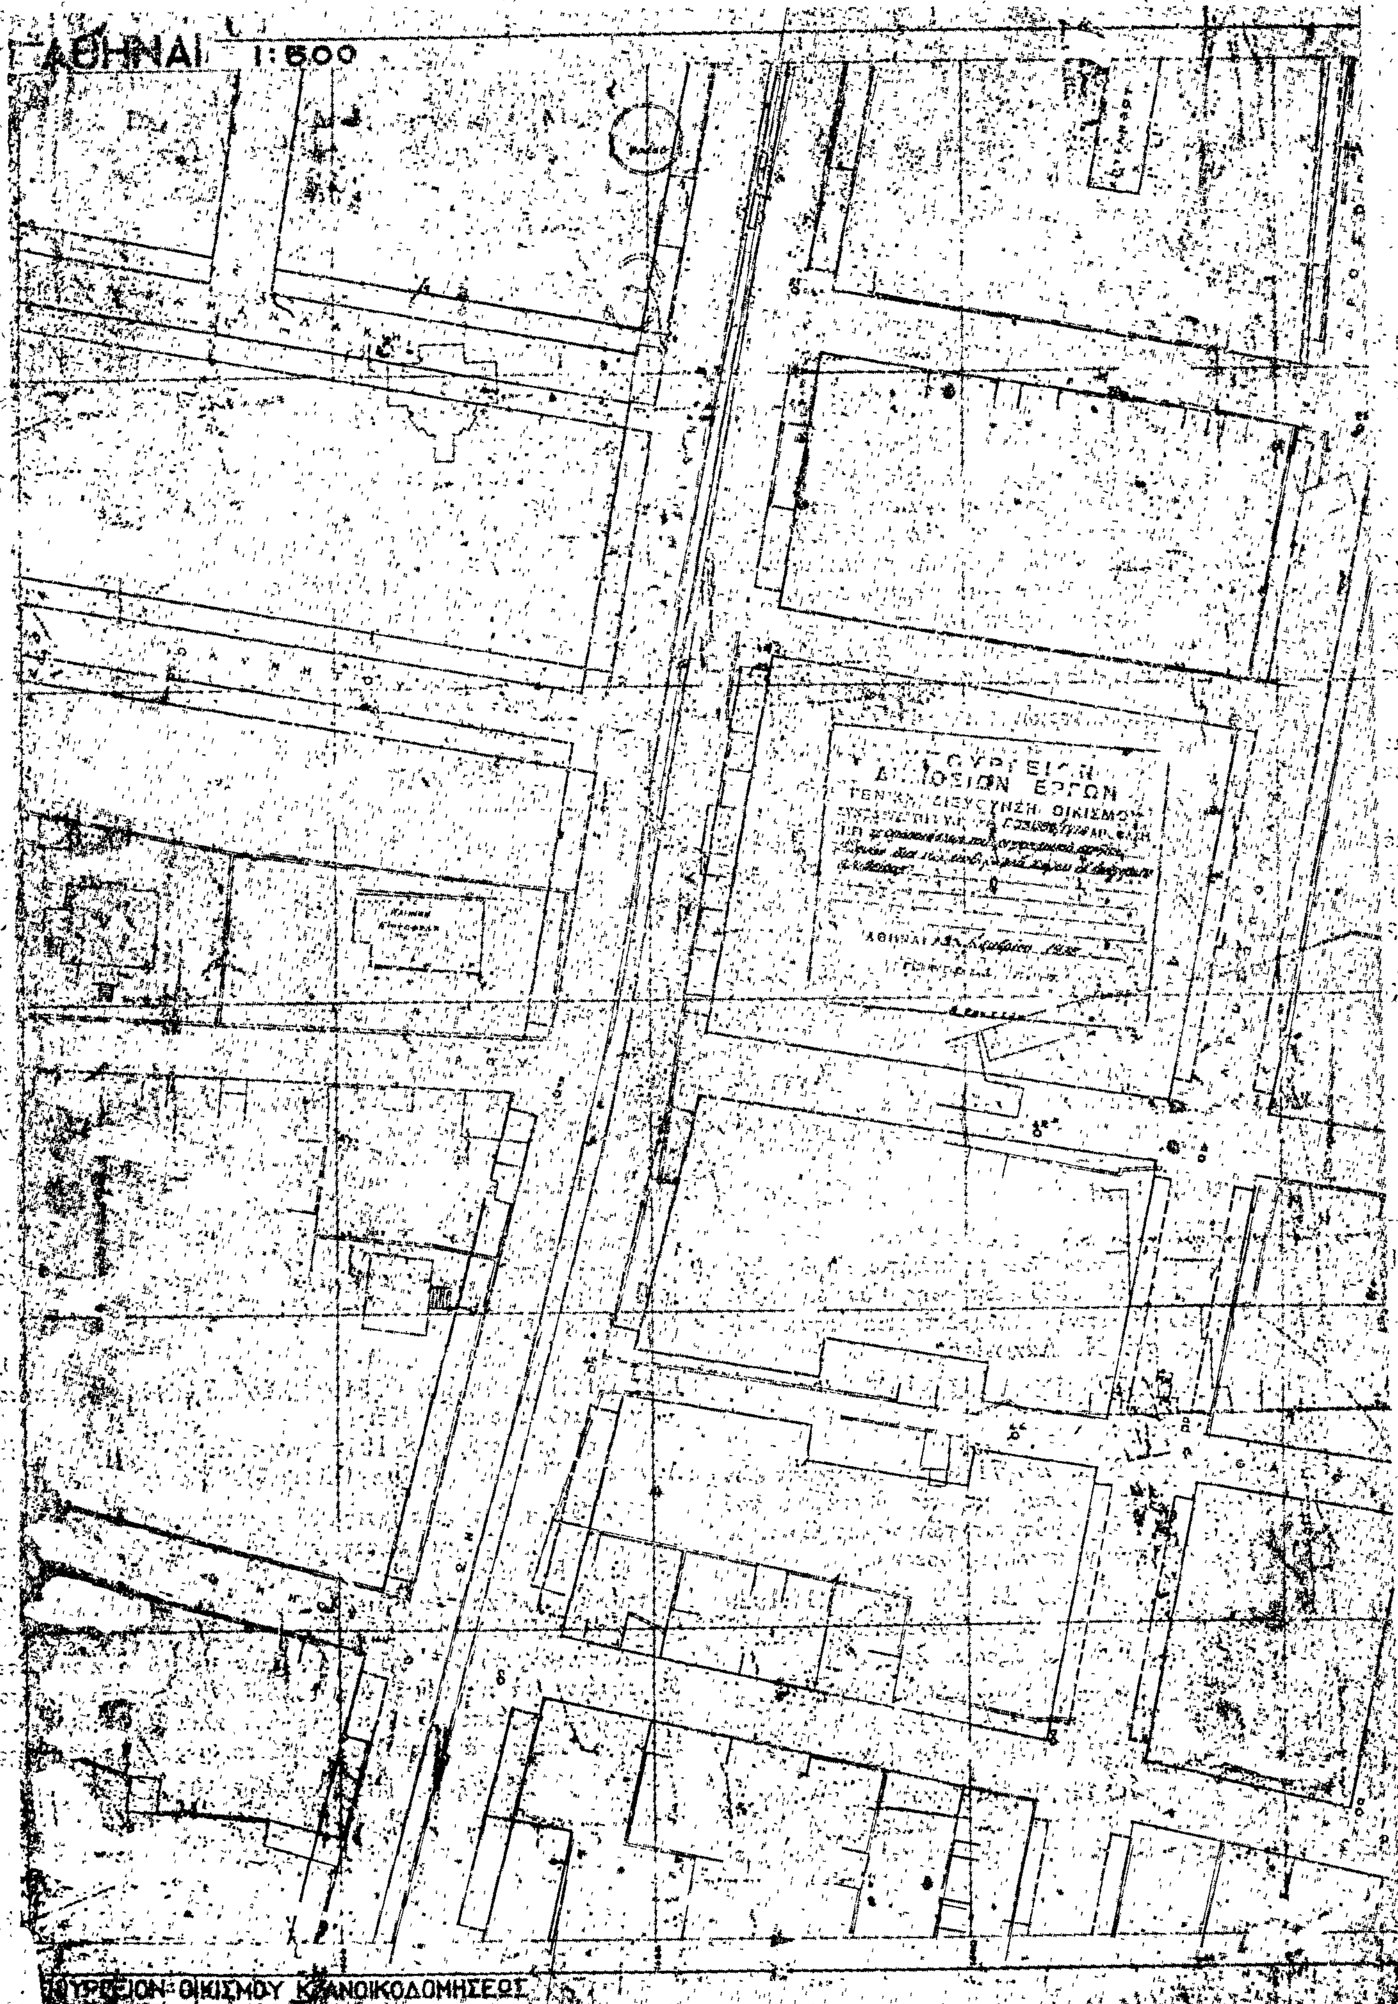
3. Τὰ ὑπ' ἀριθ. Φ. 510/13287/18.12.1972, Φ. 510/14118/11.11.1976 καὶ Φ. 510/1999/3.3.1977 ἔγγραφα τοῦ 'Οργανισμοῦ Σχολικῶν Κτιρίων.

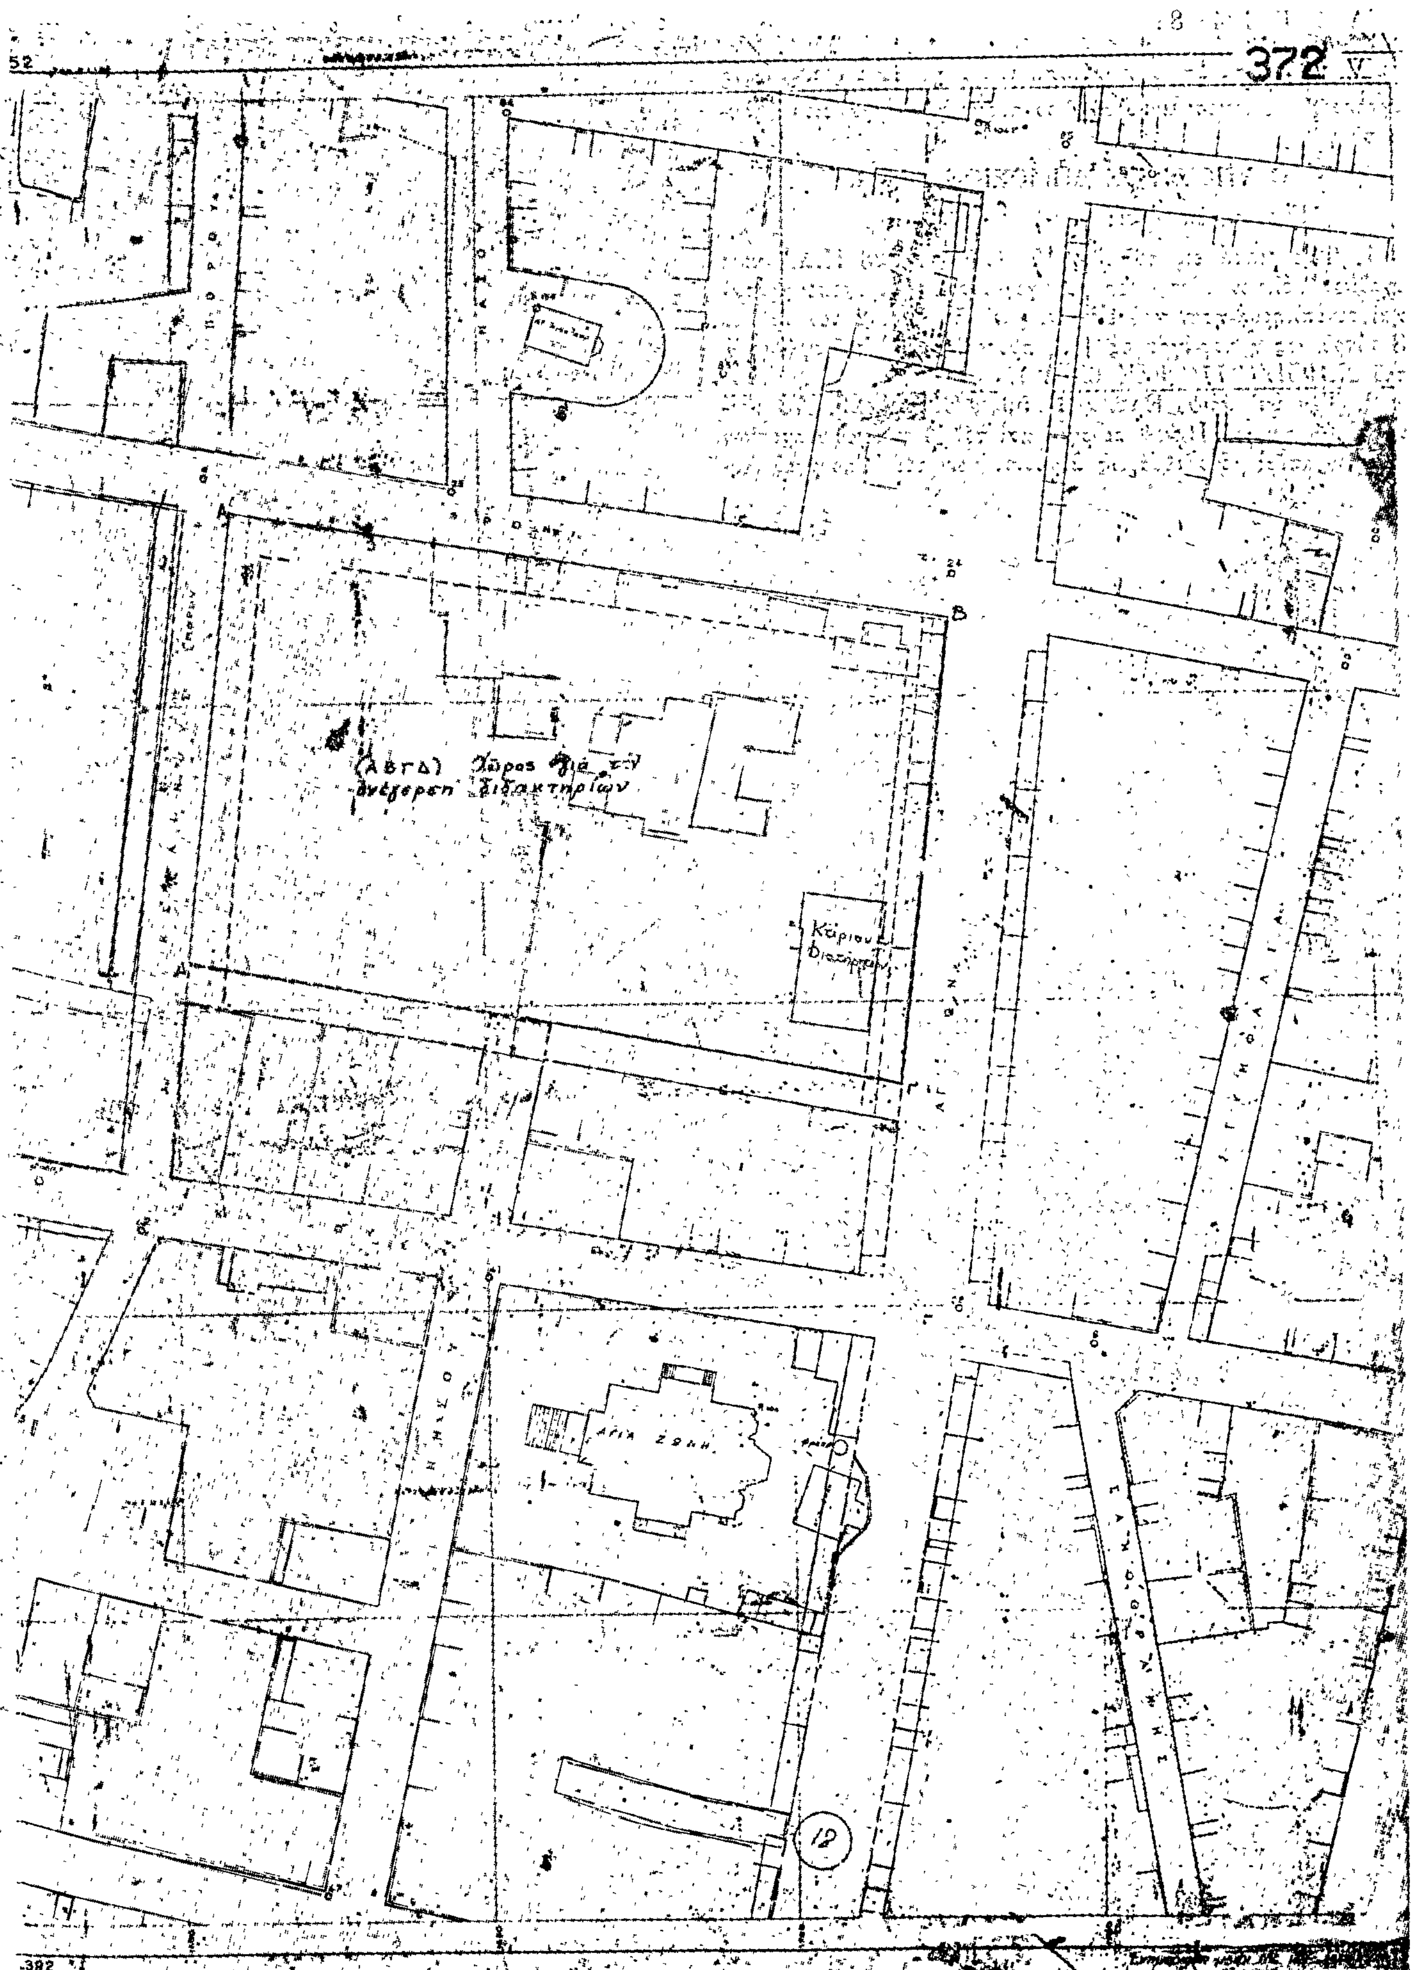
4. Τὴν ὑπ' ἀριθ. 288/1978 γνωμοδότησιν τοῦ Συμβουλίου Δημοσίων "Εργων (Τμῆμα Οἰκισμοῦ), ἀποφασίζομεν:

'Εγκρίνεται ἡ τροποποίησις τοῦ ρυμοτομικοῦ σχεδίου 'Αθηνῶν κατὰ τὸ οἰκοδομικὸν τετράγωνον τὸ περικλειόμενον ὑπὸ τῶν ὁδῶν Κελαινοῦς (Πόρου), Καλλιφρονᾶ, 'Αγ. Ζώνης καὶ Κύπρου διὰ τοῦ καθορισμοῦ τοῦ ὑπὸ στοιχεῖα Α,Β,Γ,Δ,Α τμήματος αὐτοῦ, ὡς χώρου διὰ τὴν ἀνέγερσιν διδακτηρίων, ὡς ἐμφαίνεται εἰς τὸ ὑπὸ τοῦ Γενικοῦ Διευθυντοῦ Οἰκισμοῦ τεθεωρημένον διὰ τῆς ὑπ' ἀριθ. Γ. 33885/1978 πράξεως αὐτοῦ σχετικὸν πρωτότυπον διάγραμμα ὑπὸ κλίμακα 1:500, τοῦ ὁποίου συνοπτικὸν ἀντίτυπον δημοσιεύεται μετὰ τῆς παρούσης.

'Αθῆναι, 18 Νοεμβρίου 1978

Ο ΥΦΥΠΟΥΡΓΟΣ
ΣΤΕΦΑΝΟΣ ΜΑΝΟΣ


ΑΘΗΝΑΙ 1:500
ΕΡΓΩΝ
ΟΙΚΙΣΜΟΥ
ΑΘΗΝΑΙ
ΟΙΚΙΣΜΟΥ ΑΝΟΙΚΟΔΟΜΗΣΕΩΣ


372
(ΑΒΓΔ) Χώρος
ανέγερσιν διδακτηρίων
ΑΓΙΑ ΖΩΝΗ
12

'Αριθ. Γ. 1348/84 (8)

Περὶ ἀναστολῆς τῶν οἰκοδομικῶν ἐργασιῶν εἰς τὴν ἐντὸς τοῦ ἐγκεκριμένου ρυμοτομικοῦ σχεδίου περιοχὴν 'Ηρακλείου ('Αττικῆς).

Ο ΥΠΟΥΡΓΟΣ ΔΗΜΟΣΙΩΝ ΕΡΓΩΝ

"Εχοντες ὑπ' ὄψει:

1. Τὰς διατάξεις τοῦ ἀπὸ 17 'Ιουλίου 1923 Ν.Δ. «περὶ σχεδίων πόλεων κλπ.» ὡς μεταγενεστέρως ἐτροποποιήθησαν καὶ συνεπληρώθησαν καὶ εἰδικώτερον τῆς παρ. 2 τοῦ ἄρθρου 8 αὐτοῦ, ὡς ἡ παράγραφος αὕτη προσετέθη διὰ τοῦ ἄρθρου 1 τοῦ Ν. 551/1977 (ΦΕΚ 68/Α').

2. Τὴν ὑπ' ἀριθ. ΕΔ2/α/04/59/Φ.Θ.2.1.1/29.3.78 κοινὴν ἀπόφασιν τοῦ Πρωθυπουργοῦ καὶ τοῦ 'Υπουργοῦ Δημοσίων "Εργων «περὶ μεταβιβάσεως ἁρμοδιοτήτων τοῦ 'Υπουργοῦ Δημοσίων "Εργων εἰς τὸν 'Υφυπουργὸν τοῦ αὐτοῦ 'Υπουργείου» (ΦΕΚ 282/Β'), ἀποφασίζομεν:

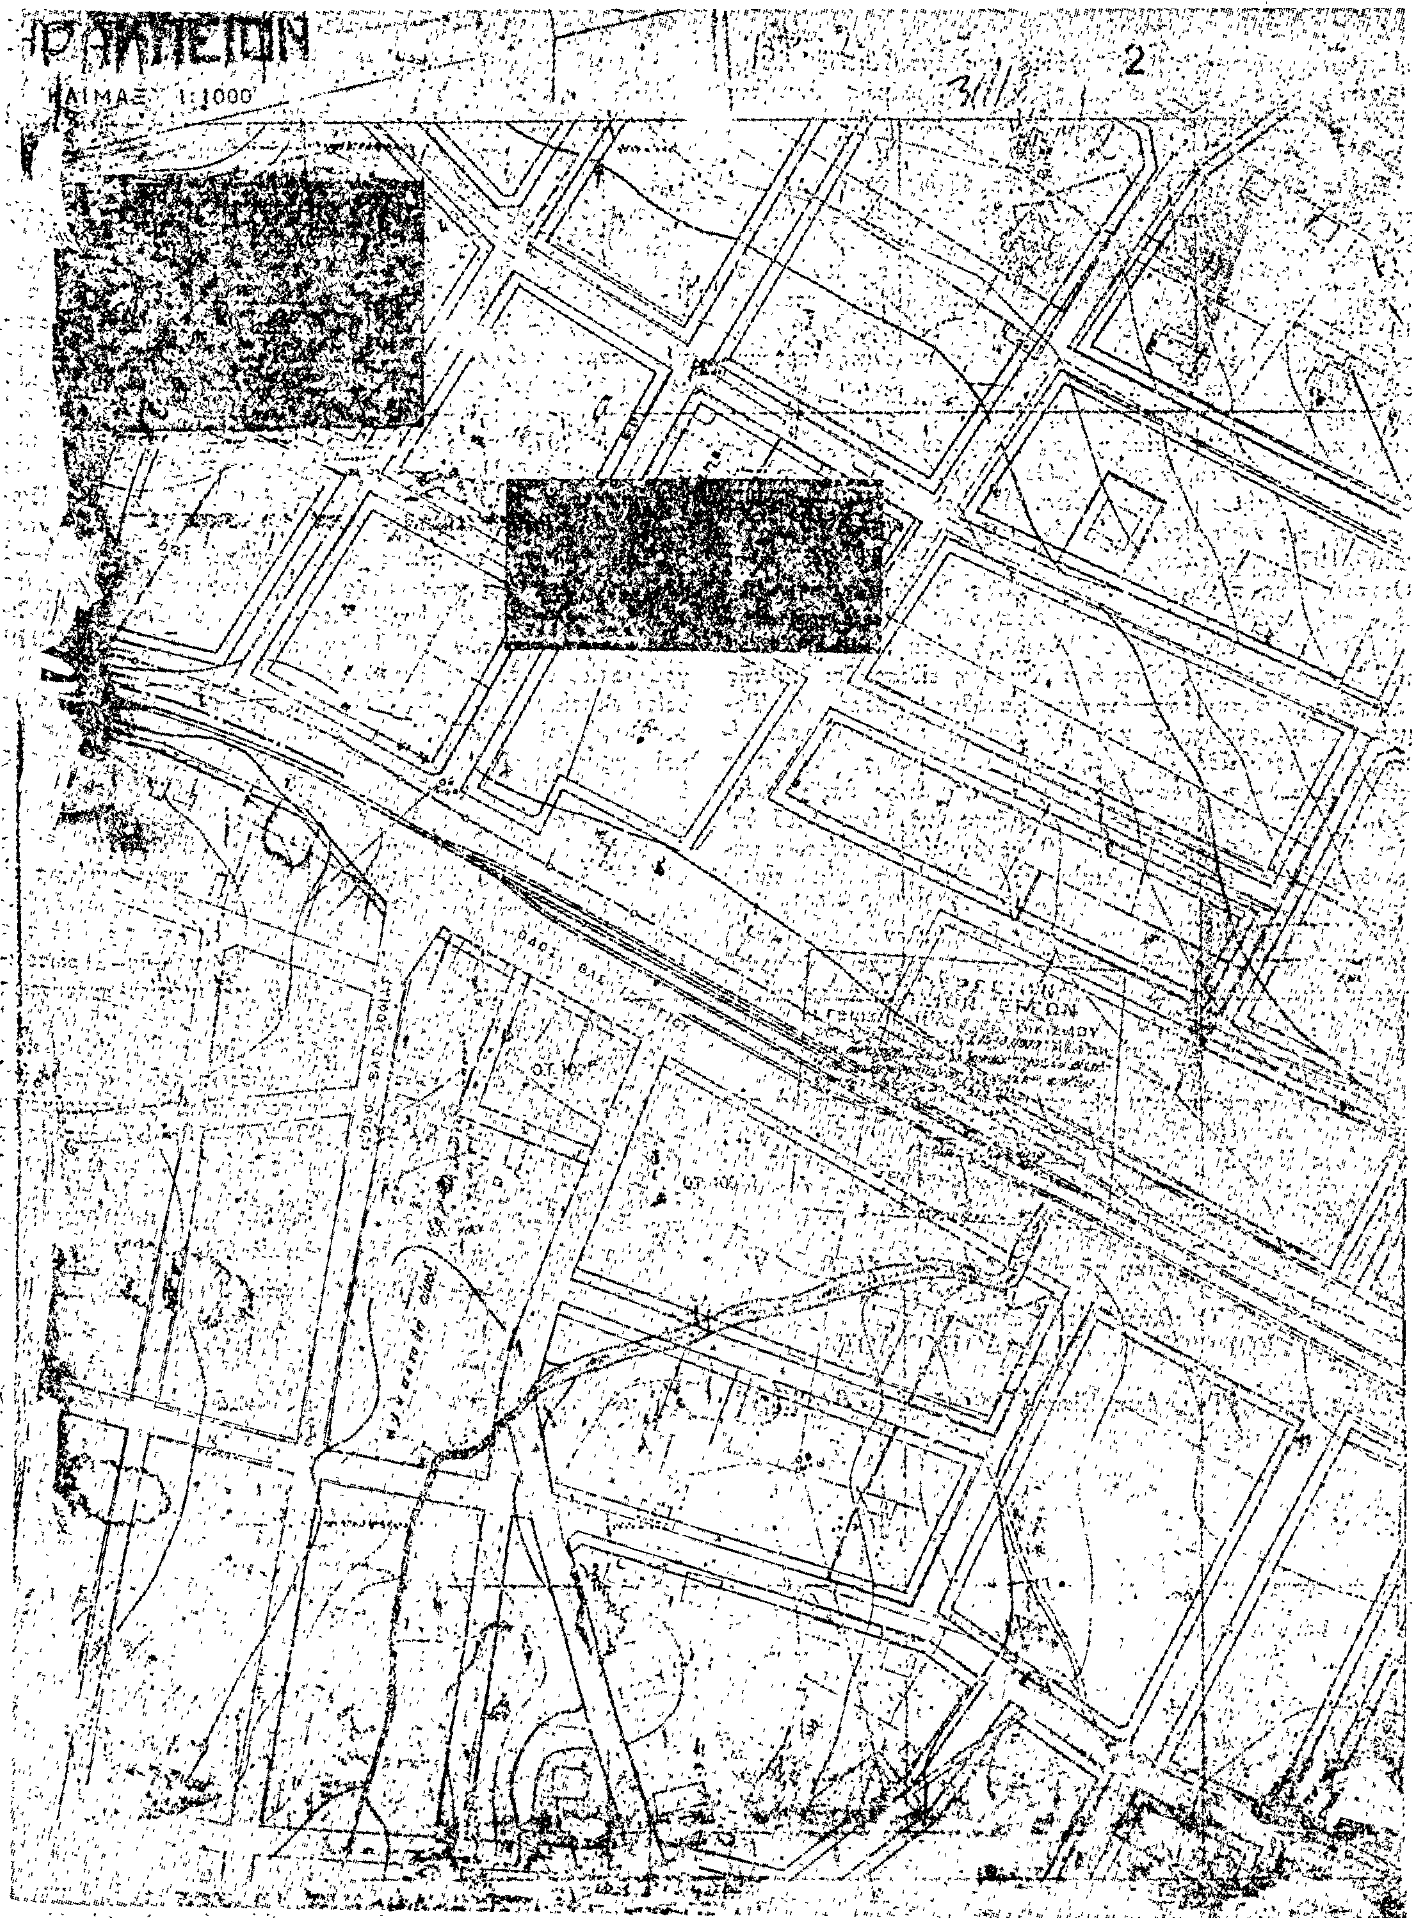
'Απαγορεύονται ἐπὶ τρεῖς (3) μῆνας αἱ οἰκοδομικαὶ ἐργασίαι καὶ ἡ χορήγησις οἰκοδομικῶν ἀδειῶν εἰς τὰ ὑπ' ἀριθ. 102 καὶ 102α οἰκοδομικὰ τετράγωνα τοῦ ἐγκεκριμένου ρυμοτομικοῦ σχεδίου 'Ηρακλείου ('Αττικῆς), ὡς ἐμφαίνονται εἰς τὸ ὑπὸ τοῦ Γενικοῦ Διευθυντοῦ Οἰκισμοῦ τεθεωρημένον διὰ τῆς ὑπ' ἀριθ. Γ 1348/1979 πράξεως αὐτοῦ σχετικὸν πρωτότυπον διάγραμμα ὑπὸ κλίμακα 1 : 1000 τοῦ ὁποίου συνοπτικὸν ἀντίτυπον δημοσιεύεται μετὰ τῆς παρούσης.

'Η ἀπόφαση αὐτὴ νὰ δημοσιευθεῖ στὴν 'Εφημερίδα τῆς Κυβερνήσεως.

'Αθῆναι, 17 'Ιανουαρίου 1979

Ο ΥΦΥΠΟΥΡΓΟΣ

ΣΤΕΦΑΝΟΣ ΜΑΝΟΣ


1:1000
2

ΑΝΑΚΟΙΝΩΣΕΙΣ

(9)

Περὶ εἰδοποιήσεως τῆς γενομένης παρακαταθέσεως ἀποζημιώσεως λόγῳ ἀναγκαστικῆς ἀπαλλοτριώσεως ἀκινήτου ἐν Θεσσαλονίκῃ ἐπὶ τῆς ὁδοῦ Μεσολογγίου.

Διὰ τῆς ὑῃ' ἀριθ. 650/22.4.35 πράξεως τακτοποιήσεως τοῦ Πολεοδομικοῦ γραφείου Θεσ/νίκης, κυρωθείσης νομίμως διὰ τῆς ὑπ' ἀριθ. 88461/4.4.1936 ἀποφάσεως τοῦ Ὑπουργοῦ Συγκοινωνιῶν, τμῆμα τῆς καταργουμένης ὁδοῦ Μεσολογγίου ἐμφαινόμενον εἰς τὴν ἄνω πρᾶξιν ὑπὸ τὰ στοιχεῖα 60—56—54—61—60 ἐμβαδοῦ 41,10 τ.μ. φερόμενον ἐν τῇ πράξει ὡς ἀνῆκον εἰς τὸν Δῆμον Θεσσαλονίκης προσκυροῦται ἀναγκαστικῶς εἰς τὴν ἰδιοκτησίαν τῶν α) Βασιλικῆς χήρας Δημ. Βασιάδου πρώην χήρας Ἀναστασίου Καβουνίδου καὶ β) Ἀναστασίας χήρας Στεφάνου Κιμπάρη τὸ γένος Δημ. Βασιάδου, κατοίκων Θεσσαλονίκης, ἐπὶ τῇ καταβολῇ τῆς νομίμου ἀποζημιώσεως. Αἰτήσει τῶν ὑπὲρ ὧν ἡ προσκύρωσις καθωρίσθη κατ' ἀντιμωλίαν διὰ τῆς ὑπ' ἀριθ. 2200/1978 ἀποφάσεως τοῦ Μονομελοῦς Πρωτοδικείου Θεσσαλονίκης προσωρινὴ τιμὴ μονάδος δι' ἀποζημίωσιν τοῦ ἄνω τμήματος τὸ ποσὸν τῶν δραχμῶν ὀκτὼ χιλιάδων (8.000) κατὰ τ.μ. Ἤδη αἱ Βασιλικὴ χήρα Δημ. Βασιάδου καὶ Ἀναστασία χήρα Στεφάνου Κιμπάρη εἰδοποιοῦσι διὰ τῆς παρούσης δημοσιεύσεως ὅτι παρακατέθηκαν παρὰ τῷ Ταμείῳ Παρακαταθηκῶν καὶ Δανείων, Ὑποκ/μα Θεσσαλονίκης τὴν ὁρισθεῖσαν διὰ τῆς προαναφερομένης ἀποφάσεως τοῦ Μονομελοῦς Πρωτοδικείου Θεσσαλονίκης ἀποζημίωσιν διὰ τὸ προσκυρούμενον ὡς ἄνω τμῆμα, ἐκδοθέντος τοῦ ὑπ' ἀριθμὸν 249676 τῆς 25.1.1979 γραμματίου συστάσεως παρακαταθήκης διὰ τὸ συνολικὸν ποσὸν τῶν τριακοσίων εἴκοσι ὀκτὼ χιλιάδων ὀκτακοσίων δραχμῶν (328.800) ὑπὲρ τοῦ Δήμου Θεσσαλονίκης ἢ παντὸς ὅστις ἤθελεν ἀναγνωρισθῆ δικαστικῶς ὡς δικαιοῦχος τοῦ ἄνω ποσοῦ, κατατεθέντος τοῦ γραμματίου τούτου εἰς τὴν Συμβολαιογράφον Θεσσαλονίκης Ζωὴν Γ. Παπαδοπούλου — Τσαγιάννη (Τσιμισκῆ 11) συνταγείσης τῆς ὑπ' ἀριθμὸν 5955/1.2.1979 πράξεώς της.

Ἡ παροῦσα εἰδοποίησις γίνεται πρὸς γνῶσιν καὶ διὰ τὰς νομίμους συνεπείας τῶν φερομένων ὡς ἰδιοκτητῶν τῆς καταργουμένης ὁδοῦ Μεσολογγίου ἐν Θεσσαλονίκῃ καὶ παντὸς ἐνδιαφερομένου ὡς καὶ τὴν ἀκώλυτον κατάληψιν τοῦ ὡς ἄνω προσκυρουμένου τμήματος.

Ἐν Θεσσαλονίκῃ τῇ 22 Φεβρουαρίου 1979

Ὁ πληρεξούσιος Δικηγόρος
ΓΕΩΡΓΙΟΣ Β. ΠΑΠΑΔΟΠΟΥΛΟΣ

(Ἀριθ. τριπλ. Ταμ. Δικ. Εἰσπρ. Ἀθηνῶν 12956/26.2.79)

(10)

Περὶ εἰδοποιήσεως τῆς γενομένης παρακαταθέσεως ἀποζημιώσεως λόγῳ προσκυρώσεως τμημάτων οἰκοπέδων ἐν Βεροίᾳ.

Διὰ τῶν ὑπ' ἀριθ. 2926/8.2.1979, 2927/8.2.1979 καὶ 2928/8.2.1979 πράξεων συστάσεως γραμματίων παρακαταθήκης τῆς Συμβολαιογράφου Βεροίας Καλλιόπης Καβάκη, ἐγένοντο ὑπὸ τῶν καταθετῶν 1) Ζωῆς συζ. Κων/νου Κωσταλάρ, 2) Ἀλεξάνδρας χήρας Νικολάου Μουρατίδου, 3) Ἀλίκης συζ. Κων/νου Τσακιρίδου, 4) Ἀλεξίου Σιδηροπούλου τοῦ Εὐθυμίου, καὶ 5) Φωτεινῆς συζ. Ἀλεξίου Σιδηροπούλου, καταθέσεις τῶν ὑπ' ἀριθ. α) 11102/7.2.1979 γραμματίου συστάσεως παρακαταθήκης καὶ Δανείων, Γραφείων Βεροίας ποσοῦ 290.000 δρχ. ὑπὲρ Δήμου Βεροίας, ὡς εἰκαζομένου κυρίου καὶ δικαιούχου τῆς ἀναλογούσης ἀποζημιώσεως τοῦ διὰ τῆς ὑπ' ἀριθ. 32/1978 πράξεως τακτοποιήσεως προσκυρώσεως καὶ ἀναλογισμοῦ τοῦ Πολεοδομικοῦ Γραφείου τῆς Δ.Τ.Υ.Ν. Ἠμαθίας, προσκυρωθέντος εἰς τὰς ὑπ' ἀριθ. 4.6. καὶ 6α ἰδιοκτησίας μας τμήματος ἐκτάσεως τῆς ὑπ' ἀριθ. ἰδιοκτησίας 58 τ.μ. καὶ συγκεκριμένως διὰ τὸ τμῆμα Ι—2—Λ—Α—Ι καθορισθείσης τῆς προσωρινῆς τιμῆς μονάδος ἀποζημιώσεως διὰ τῆς ὑπ' ἀριθ. 66/1978 ἀποφάσεως τοῦ Μον. Πρωτοδικείου Βεροίας ἡ τῶν 5.000 δρχ. ἀνὰ τ.μ., β) 11101/1979 γραμματίου συστάσεως παρακαταθήκης καὶ δανείων, τοῦ γραφείου Βεροίας, ποσοῦ 135.000 δρχ. ὑπὲρ Εὐαγγελίας Παπαθεοδώρου καὶ Ἑλένης Ἀράπογλου, ὡς εἰκαζομένων κυρίων καὶ δικαιούχων τῆς ἀναλογούσης ἀποζημιώσεως τοῦ διὰ τῆς ὑπ' ἀριθ. 3/1969 πράξεως τακτοποιήσεως κλπ. τοῦ πολεοδομικοῦ γραφείου τῆς Δ.Τ.Υ.Ν. Ἠμαθίας προσκυρωθέντος τμήματος ἐκτάσεως 27 τ.μ. τῆς ὑπ' ἀριθ. 5 ἰδιοκτησίας εἰς τὴν ὑπ' ἀριθ. 4, 6 καὶ 6α ἰδιοκτησίαν καὶ συγκεκριμένως τὸ τμῆμα 63—64—65—63, καθορισθείσης τῆς προσωρινῆς τιμῆς μονάδος ἀποζημιώσεως πρὸς 5.000 δρχ. τὸ τ.μ. διὰ τῆς ὑπ' ἀριθ. 66/1978 ἀποφάσεως τοῦ Μονομελοῦς Πρωτοδικείου Βεροίας, καὶ γ) 11100/1979 γραμματίου συστάσεως παρακαταθήκης καὶ δανείων, γραφείου Βεροίας, ποσοῦ 65.000 δρχ. ὑπὲρ Ἰωάννου Δασκαλοπούλου ὡς εἰκαζομένου κυρίου καὶ δικαιούχου τῆς ἀναλογούσης ἀποζημιώσεως τοῦ διὰ τῆς ὑπ' ἀριθ. 3/1969 πράξεως τακτοποιήσεως κλπ. ρυμοτομουμένου τμήματος 1/4 τοῦ 87—89—88—76—79—87 ἐκτάσεως 13 τ.μ., τῆς ὑπ' ἀριθ. 2 ἰδιοκτησίας τούτου, τῆς προσωρινῆς τιμῆς μονάδος ἀποζημιώσεως προσδιορισθείσης εἰς τὸ ποσὸν τῶν 5.000 δρχ. τὸ τ.μ. δυνάμει τῆς ὑπ' ἀριθ. 66/1978 ἀποφάσεως τοῦ Μονομελοῦς Πρωτοδικείου Βεροίας.

Ἐν Βεροίᾳ τῇ 16 Φεβρουαρίου 1979

Ὁ Πληρεξούσιος Δικηγόρος
ΙΩΑΝ. Α. ΔΗΜΗΤΡΑΚΑΚΗΣ

(Ἀριθ. τριπλ. Ταμ. Δικ. Εἰσ. Ἀθηνῶν 12504/23.2.79)

ΑΠΟ ΤΟ ΕΘΝΙΚΟ ΤΥΠΟΓΡΑΦΕΙΟ